

REVISIONI	REV. D	REV. C	REV. B	REV. A	Rif.	Descrizione	Signo	Ver.	App.	Data	Modello D	Modello C	Modello B	Modello A	Dis.	Ver.	Data
4											Modello D	Modello C	Modello B	Modello A			
3											<input type="checkbox"/> Approvazione	<input type="checkbox"/> Come eseguito	<input type="checkbox"/> Costruzione	<input type="checkbox"/> Offerta			
2																	
1																	

MATERIALE:

Approvazione Costruzione

Come eseguito Offerta

Dis. _____ Data _____

Ver. _____ Data _____

Approvato _____ Data _____


Scala 1:50

Centro Formazione Professionale di Como
Via Bellinzona 88 - 22100 Como CO
Tel: +39 031 571 055

OGGETTO: NUOVA TETTOIA DI COPERTURA PASSAGGIO ESISTENTE
SCHEMA COSTRUTTIVO - PROGETTO DEFINITIVO

DESIGNO N. 1

REV.

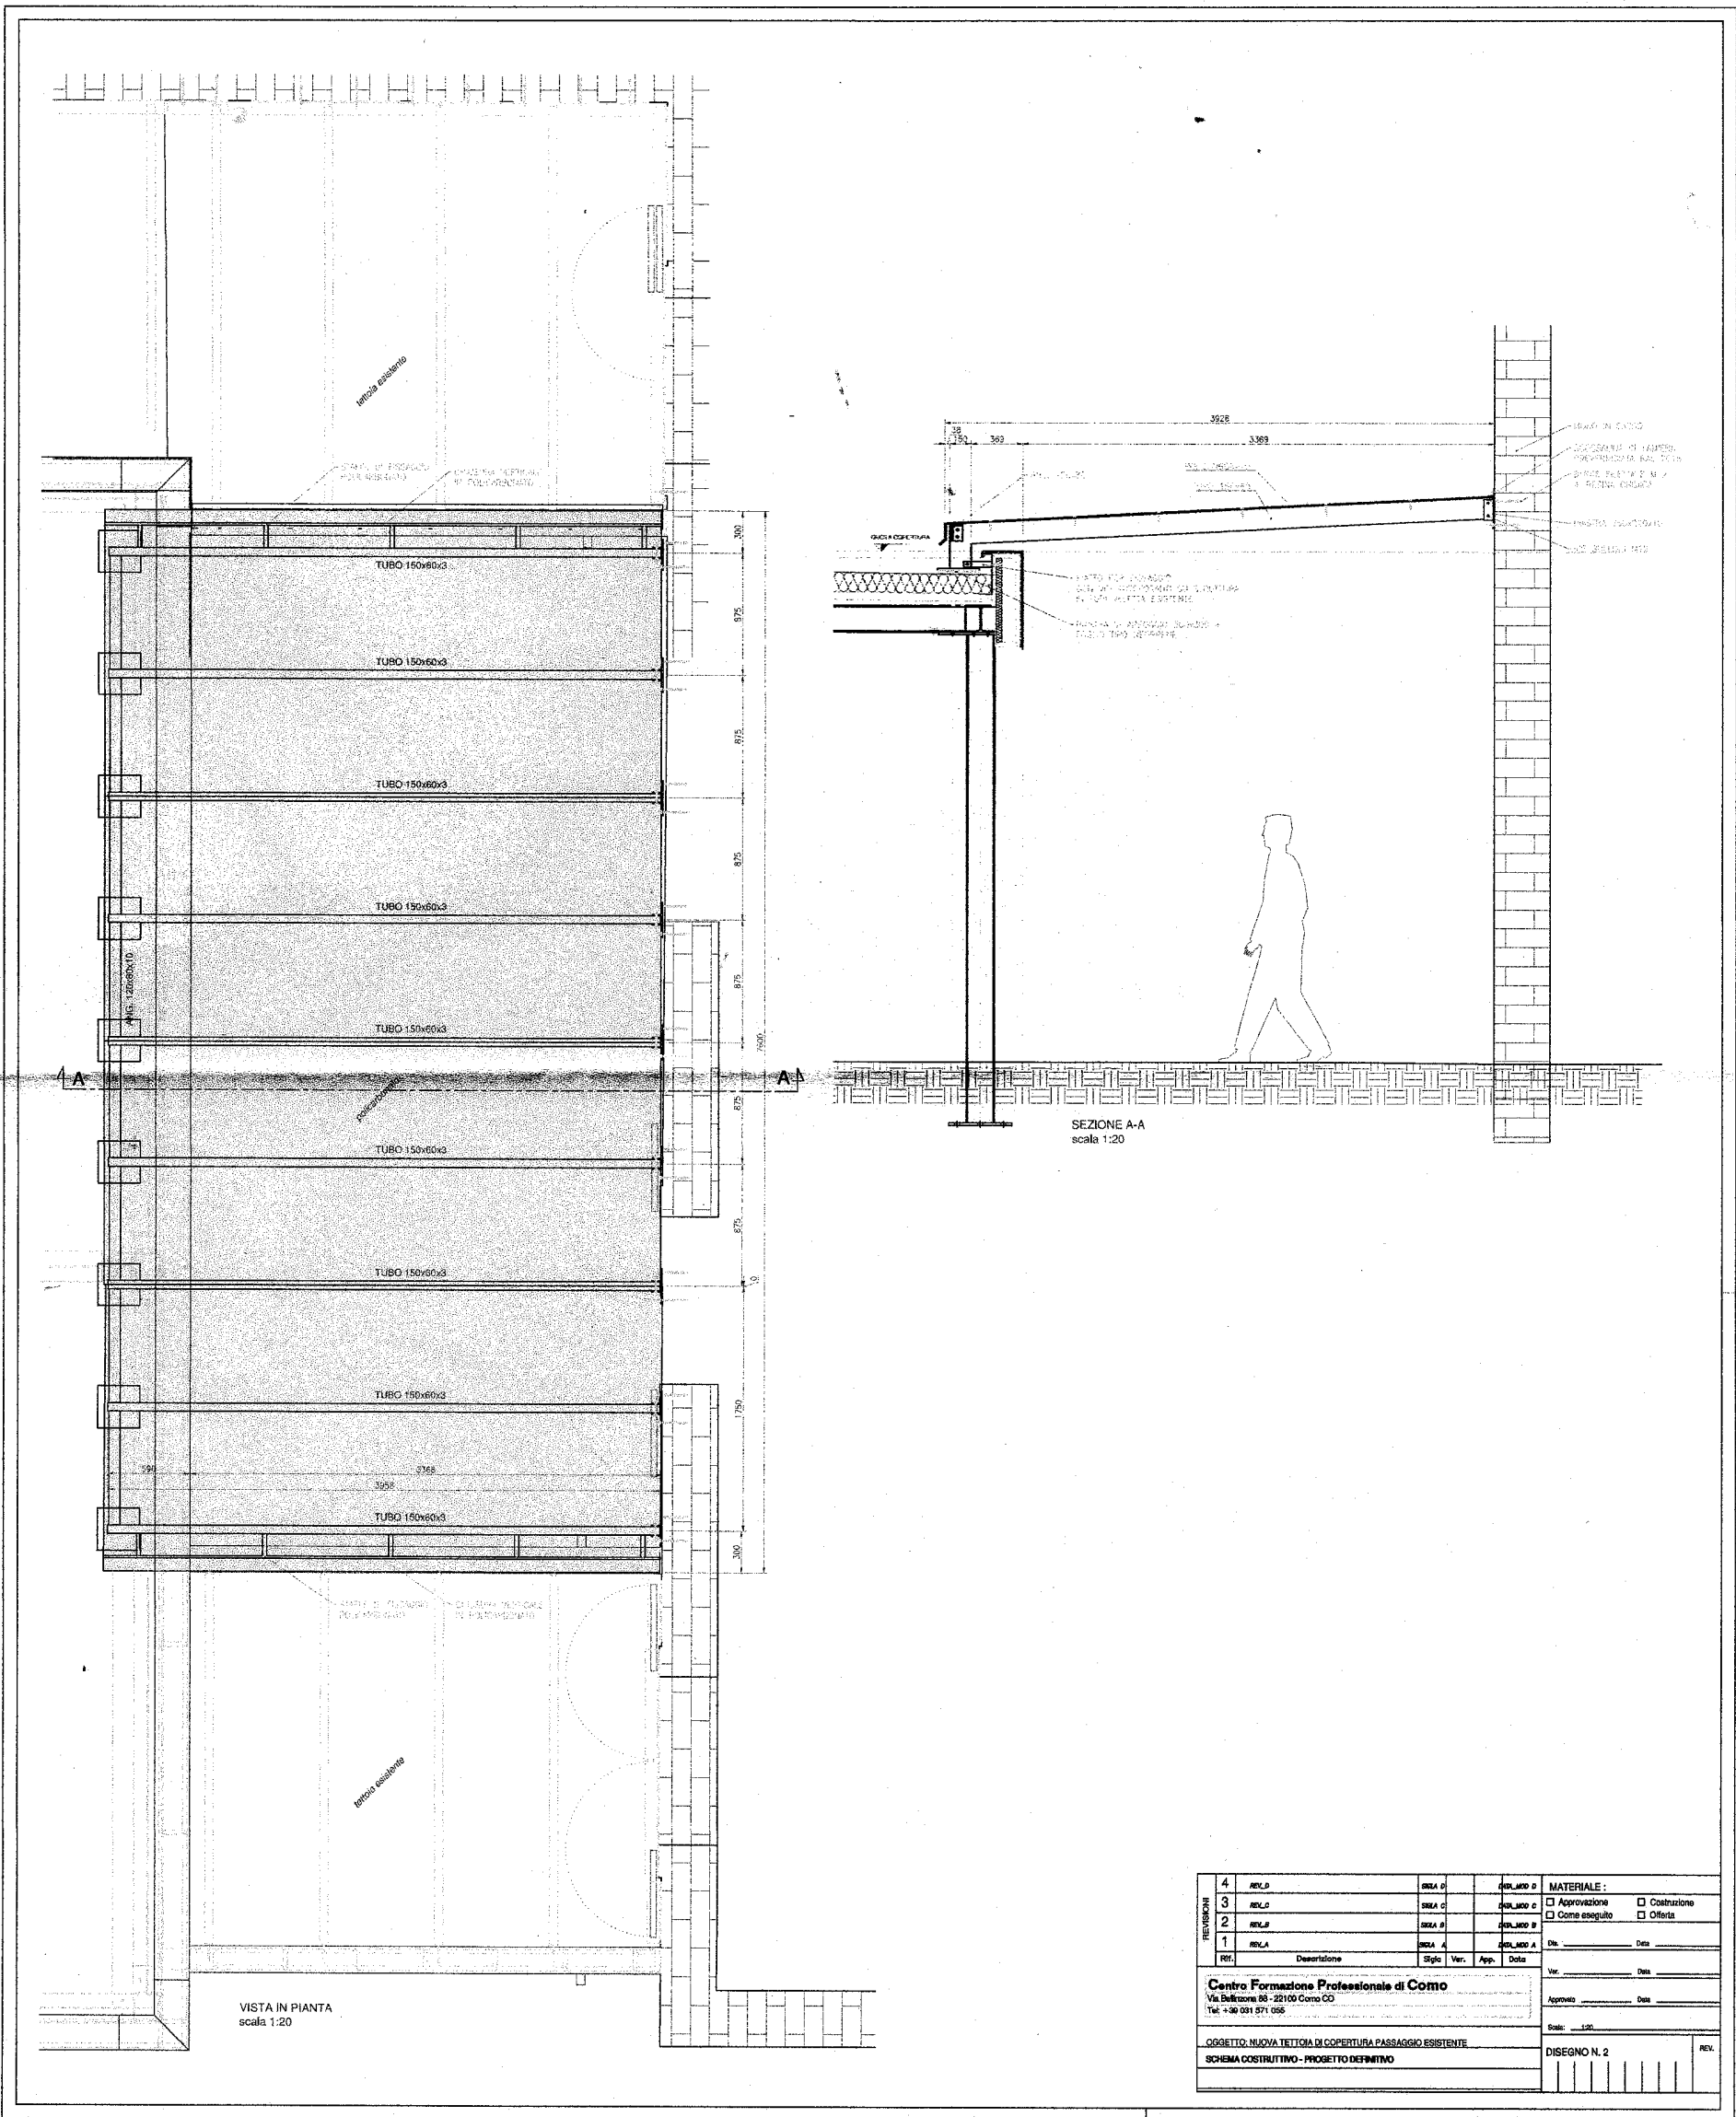

VISTA IN PIANTA
scala 1:20

SEZIONE A-A
scala 1:20

REV.	Descrizione	Stipio	Ver.	App.	Data	Ver.	Data
OGGETTO: NUOVA TETTOIA DI COPERTURA PASSAGGIO ESISTENTE SCHEMA COSTRUTTIVO - PROGETTO DEFINITIVO						Scale: 1:20	REV.
						DISEGNO N. 2	