


STUDIO DI ARCHITETTURA FIGINI-FRIGERIO			


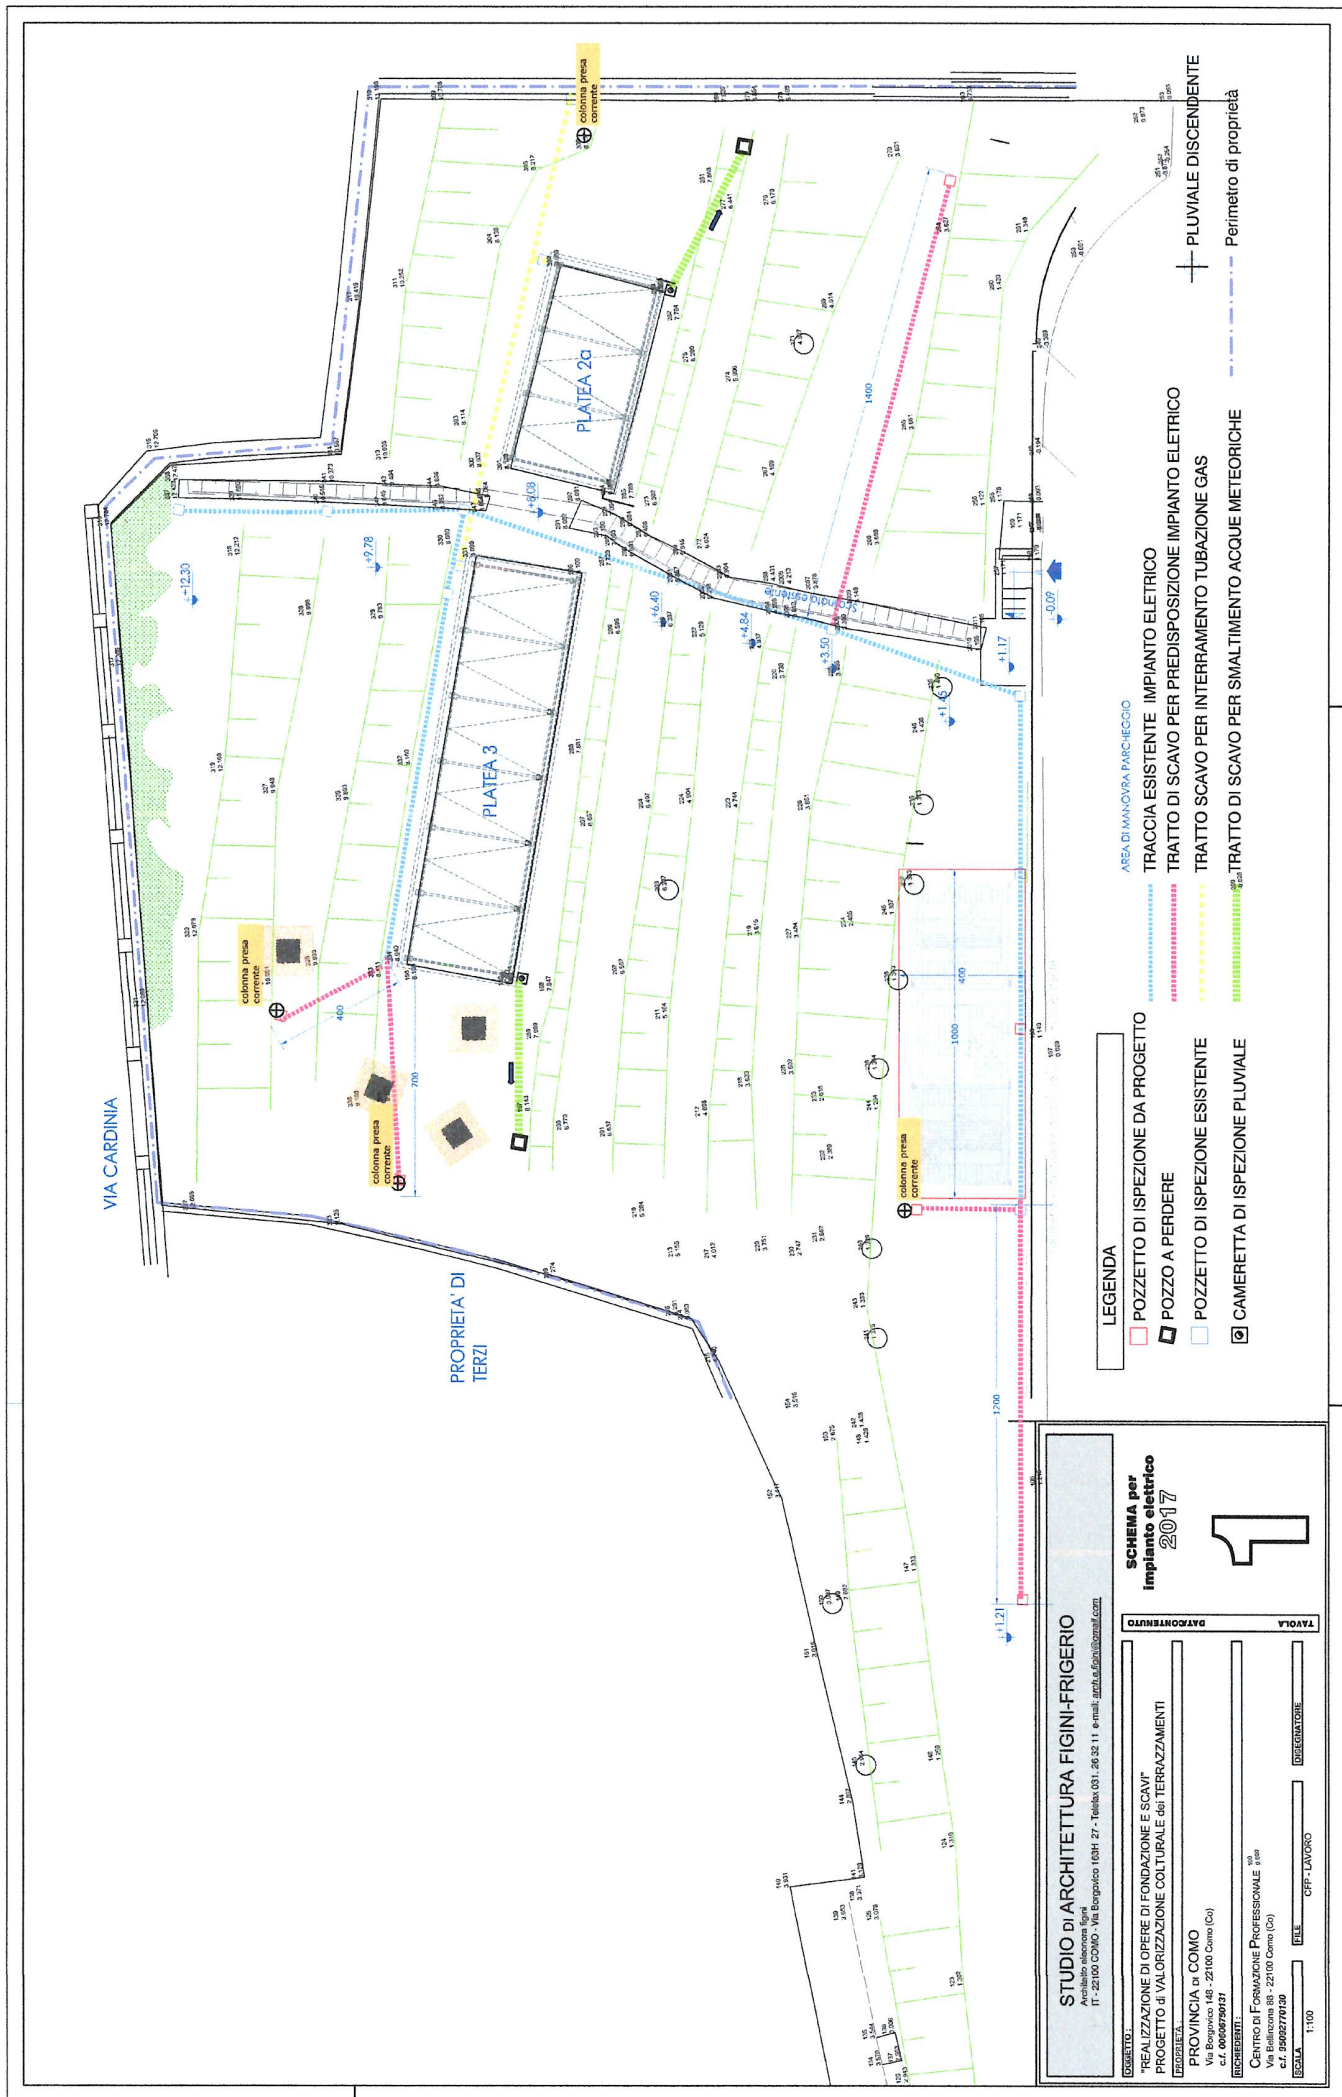

STUDIO DI ARCHITETTURA FIGINI-FRIGERIO
Architetti associati Figini

**SCHEMA per
 Impianto elettrico
 2017**

 PROGETTO DI VALORIZZAZIONE CULTURALE DEI TERRAZZAMENTI**

PROVINCIA DI COMO




SCALE
 1:100

FILE
 OFF - LAVORO

DESIGNAZIONE

ALLEGATO N. 3B INVITO A PRESENTARE MIGLIORE OFFERTA REALIZZAZIONE OPERE EDILI ED ELETTRICHE

PROGETTO DI VALORIZZAZIONE COLTURALE DEI TERRAZZAMENTI

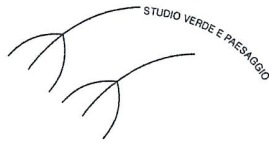

CENTRO DI FORMAZIONE PROFESSIONALE Via Bellinzona 88 - 2210 Como (Co)
PLANIMETRIA DI PROGETTO
NOVEMBRE 2017

ALLEGATO N. 3C - INVITO A PRESENTARE INQUERE OFFERTA REALIZZAZIONE OPERE EDILIZIE ELETTRICHE